



切面 SECTION 1-1

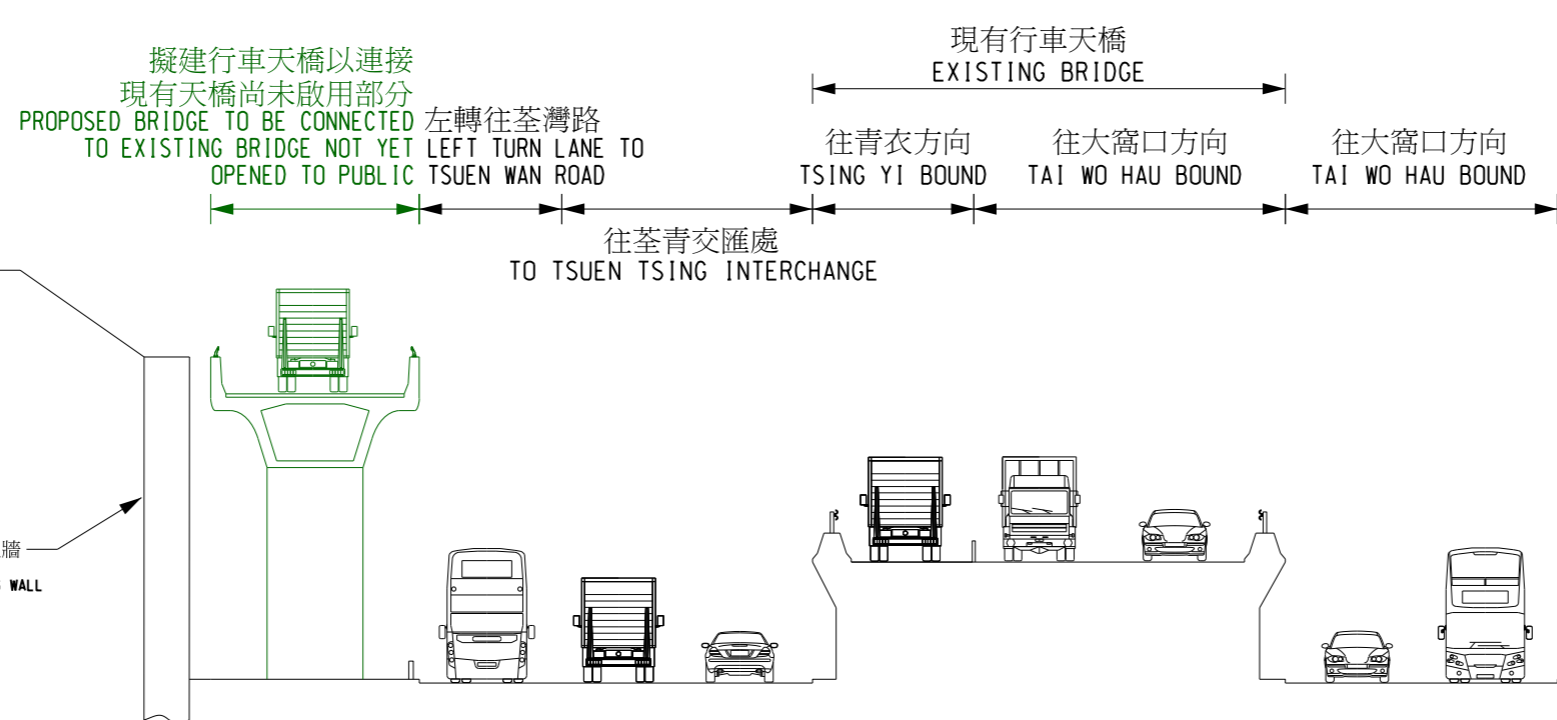

切面 SECTION 2-2

圖則名稱 drawing title 工程計劃項目第6087TI號 荃青交匯處改善工程 - 切面圖 PWP ITEM NO. 6087TI IMPROVEMENT WORKS AT TSUEN TSING INTERCHANGE - SECTION	圖則編號 plan no. HMW6087TI-SK0012	比例 scale N.T.S
主要工程管理處 MAJOR WORKS PROJECT MANAGEMENT OFFICE © 版權所有 COPYRIGHT RESERVED		
 HIGHWAYS DEPARTMENT HONG KONG 路政署 香港		